Schaltschema Hausstation mit indirektem Anschluss

- vorgefertigte Kompaktstation mit Kombiventil -

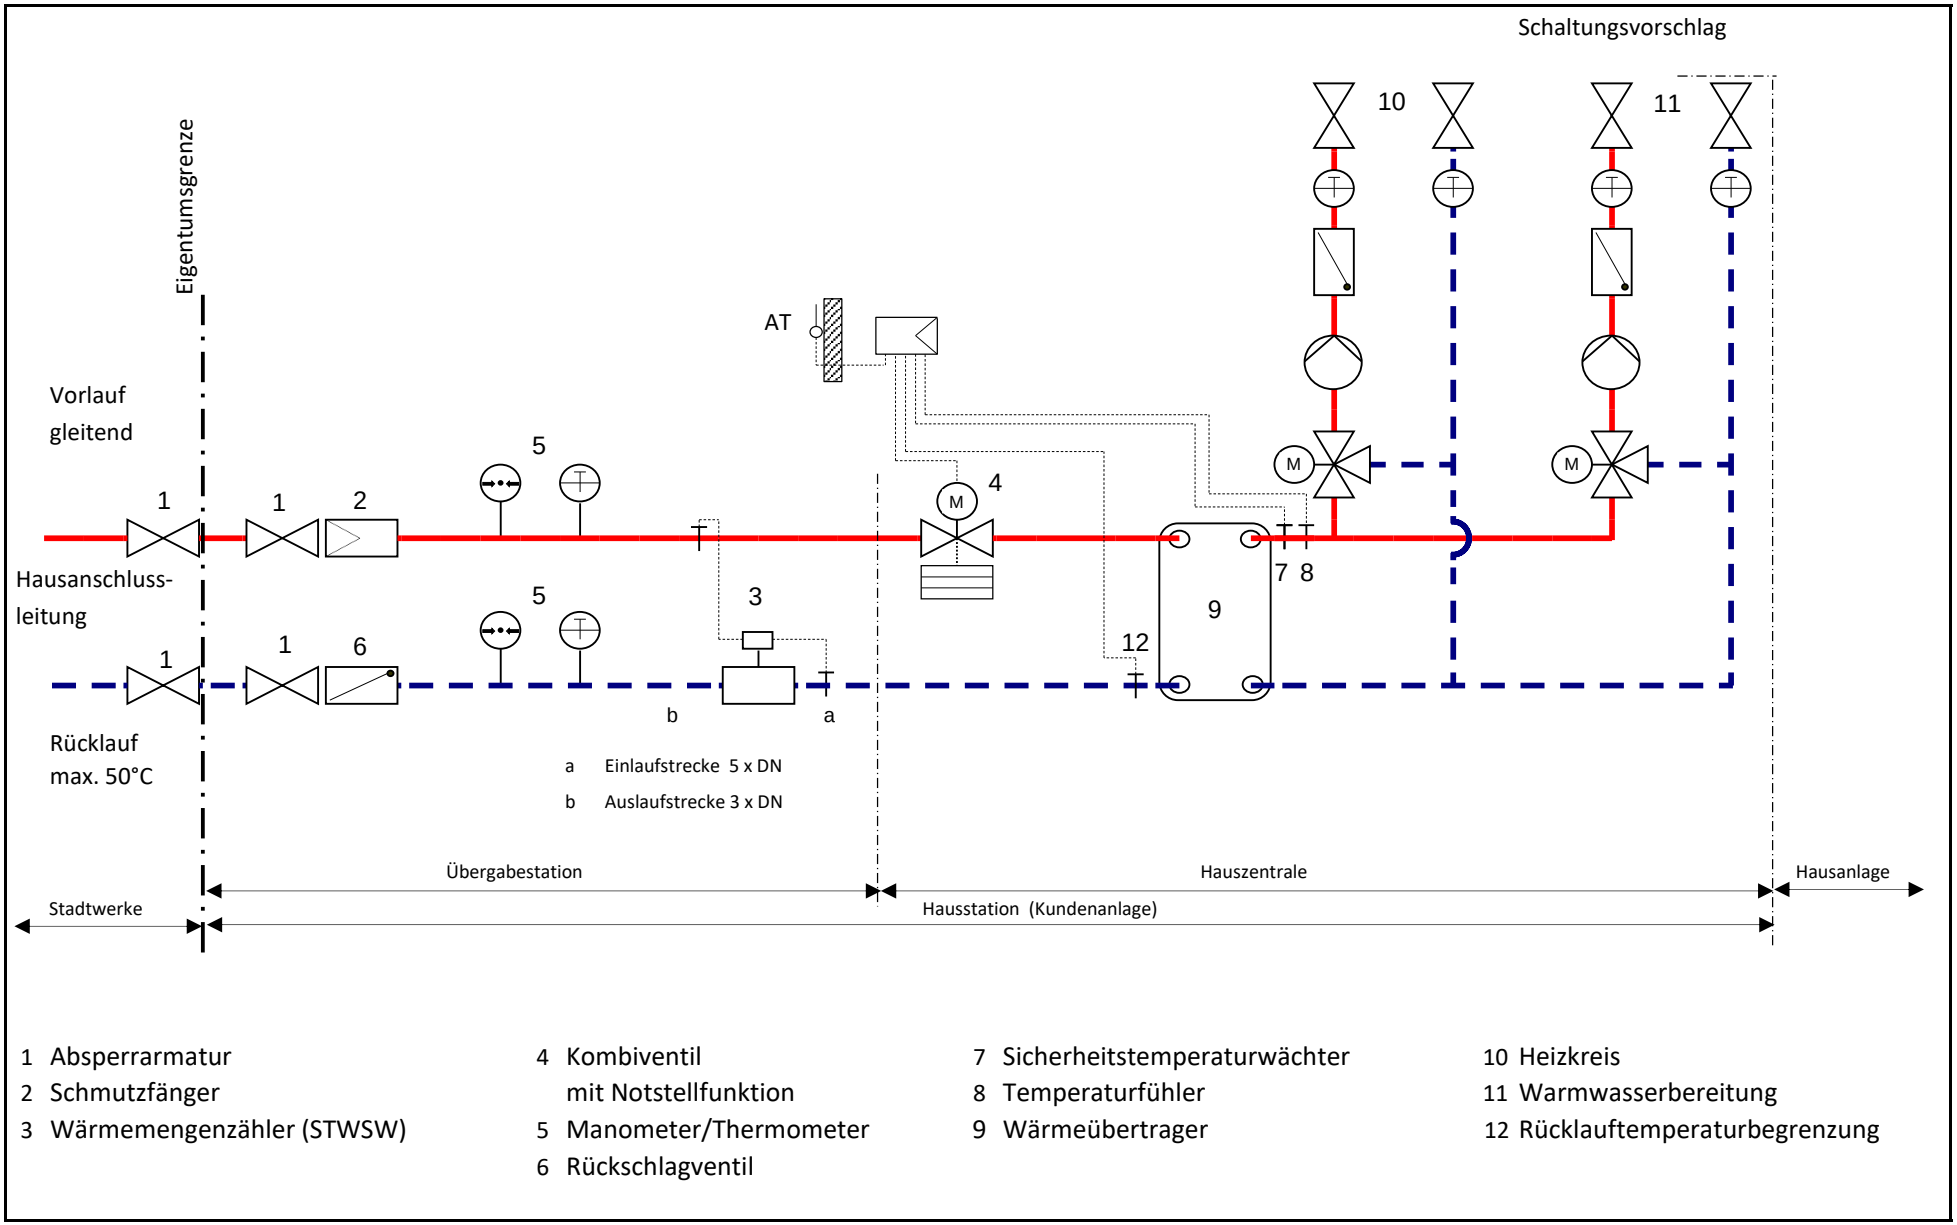

1 Absperrarmatur
2 Schmutzfänger
3 Wärmemengenzähler (STWSW)
4 Kombiventil mit Notstellfunktion
5 Manometer/Thermometer
6 Rückschlagventil
7 Sicherheitstemperaturwächter
8 Temperaturfühler
9 Wärmeübertrager
10 Heizkreis
11 Warmwasserbereitung
12 Rücklauftemperaturbegrenzung